

APPROBATION : 14/12/2016

MODIFICATION N°1 : 17/07/2018

MISE A JOUR N°1 : 08/10/2018

MISE A JOUR N°2 : 06/03/2019

MISE A JOUR N°3 : 02/07/2019

MISE A JOUR N°4 : 06/11/2019

MODIFICATION N°2 : 16/12/2019



Plan Local d'Urbanisme

14c Plan de
zonage eaux
pluviales

Zone de prescriptions


-  Zone sensible
-  Zone peu sensible
-  Périmètre de protection de captage AEP

Conservation et protection des corridors d'écoulement

-  Axe de ruissellement
-  Cours d'eau secondaire
-  Cours d'eau principal
-  Zone humide

Prise en compte du ruissellement pluvial

-  Zone d'accumulation
-  Zone de passage
-  Limite communale

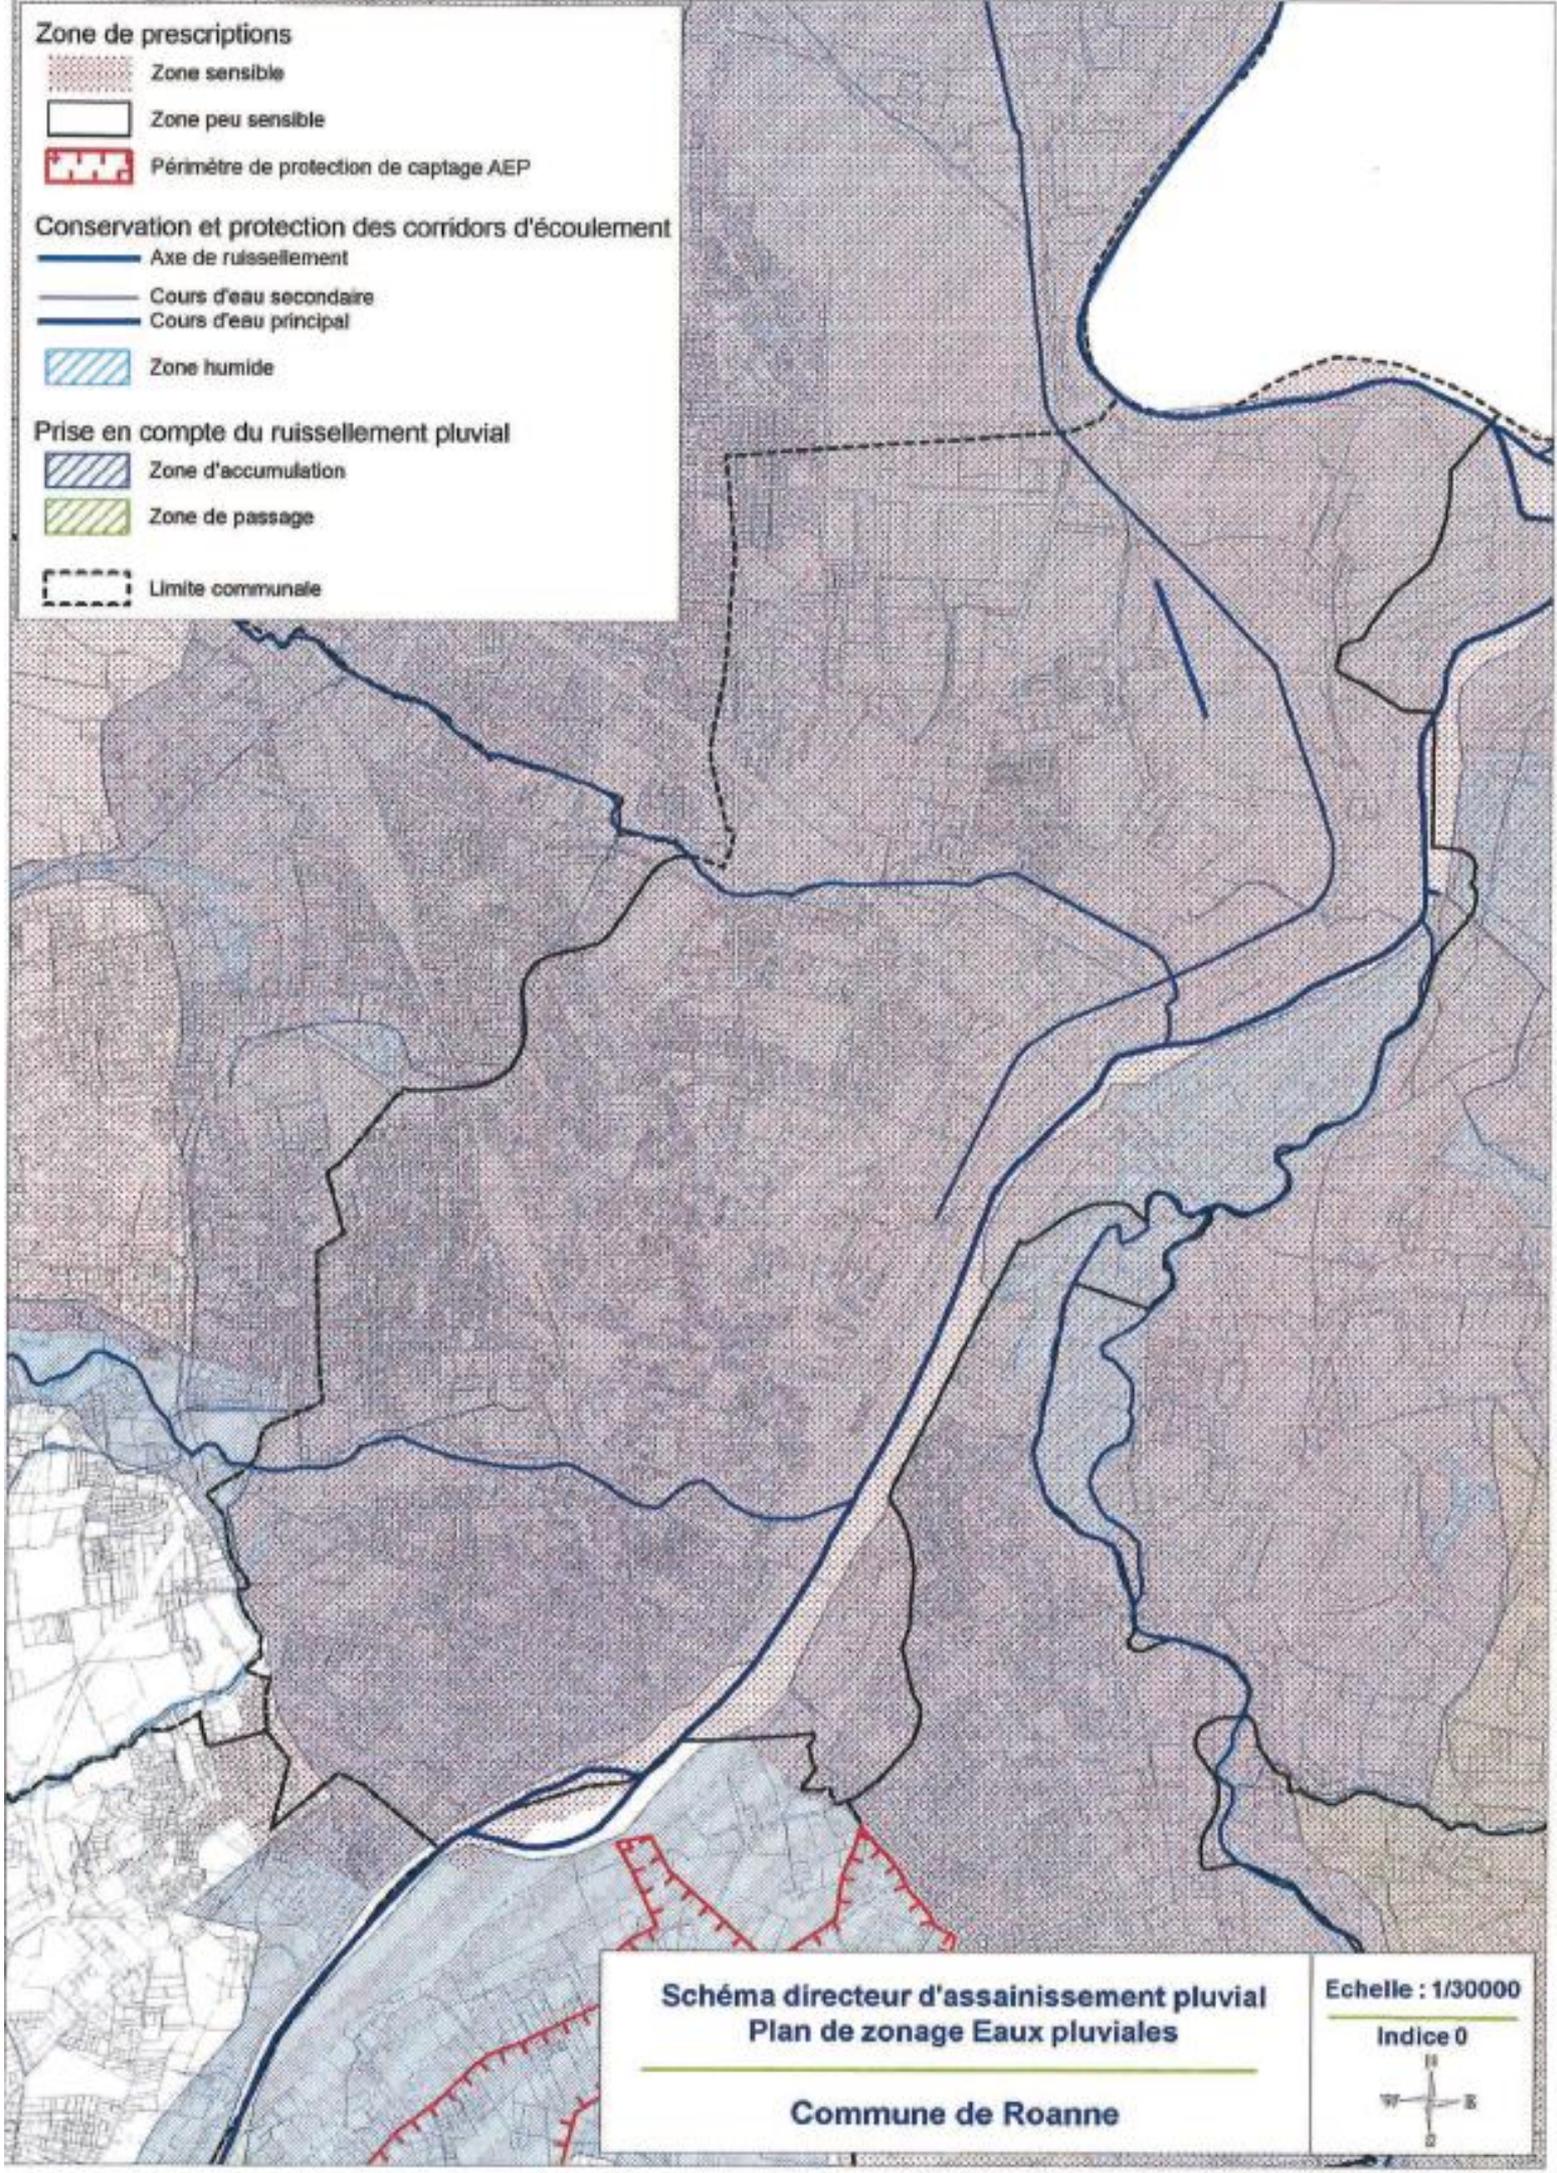

**Schéma directeur d'assainissement pluvial
Plan de zonage Eaux pluviales**

Commune de Roanne

Echelle : 1/30000

Indice 0



